


10階平面図

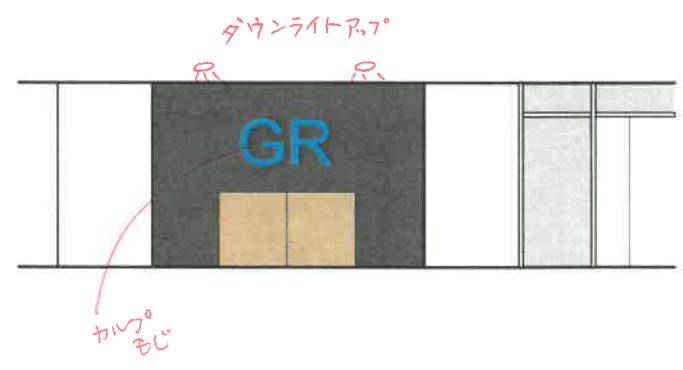

記号	名称	数
■	通報機	1
⊗	電源装置	
■	モバイルルーターユニット	
CR	カードリーダー	1
ⓑ	警報ベル	
⦿	フラッシュライト	
⊗	パッシブセンサー (広域)	8
⊗L	パッシブセンサー (長距離)	
⊗S	パッシブセンサー (スポット)	
●	マグネットスイッチ	15
ⓐ	ガラス破壊センサー	
▽	シャッターセンサー	
⦿	赤外線センサー	
¥	金庫センサー	
⊗	火災報知器受信盤	
R _F	火災報知器移報	
R _A	設備異常警報	
R _G	ガス警報器移報	
□	集合操作装置	
■	回路表示器	
EC	電気錠制御盤	
●	非常押しボタン	
□	受信機	
■	接点入力装置	
■	接点入力装置 (SS)	
■	接点出力装置	
Ⓢ	スイッチストライク	
ⓔ	電子錠	
VT	画像伝送装置	
⦿	音声報知器	
HDD	レコーダー	
□	監視カメラ 通常型	
⦿	監視カメラ ドーム型	1
Ⓜ	集音マイク	
□	アダプタユニット	

**GR KK ガード・リサーチ
セキュリティシステム**

警備先名称	ガード・リサーチ豊田支社		
所在地	愛知県豊田市小坂本町	TEL	—
図面名称	10階レイアウト図	縮尺	1:100
製図年月日	2020年08月14日	改定年月日	

営業	技術	見積	製図	審査	注記
			(作石)		