



立面図 S=1/30(A3)

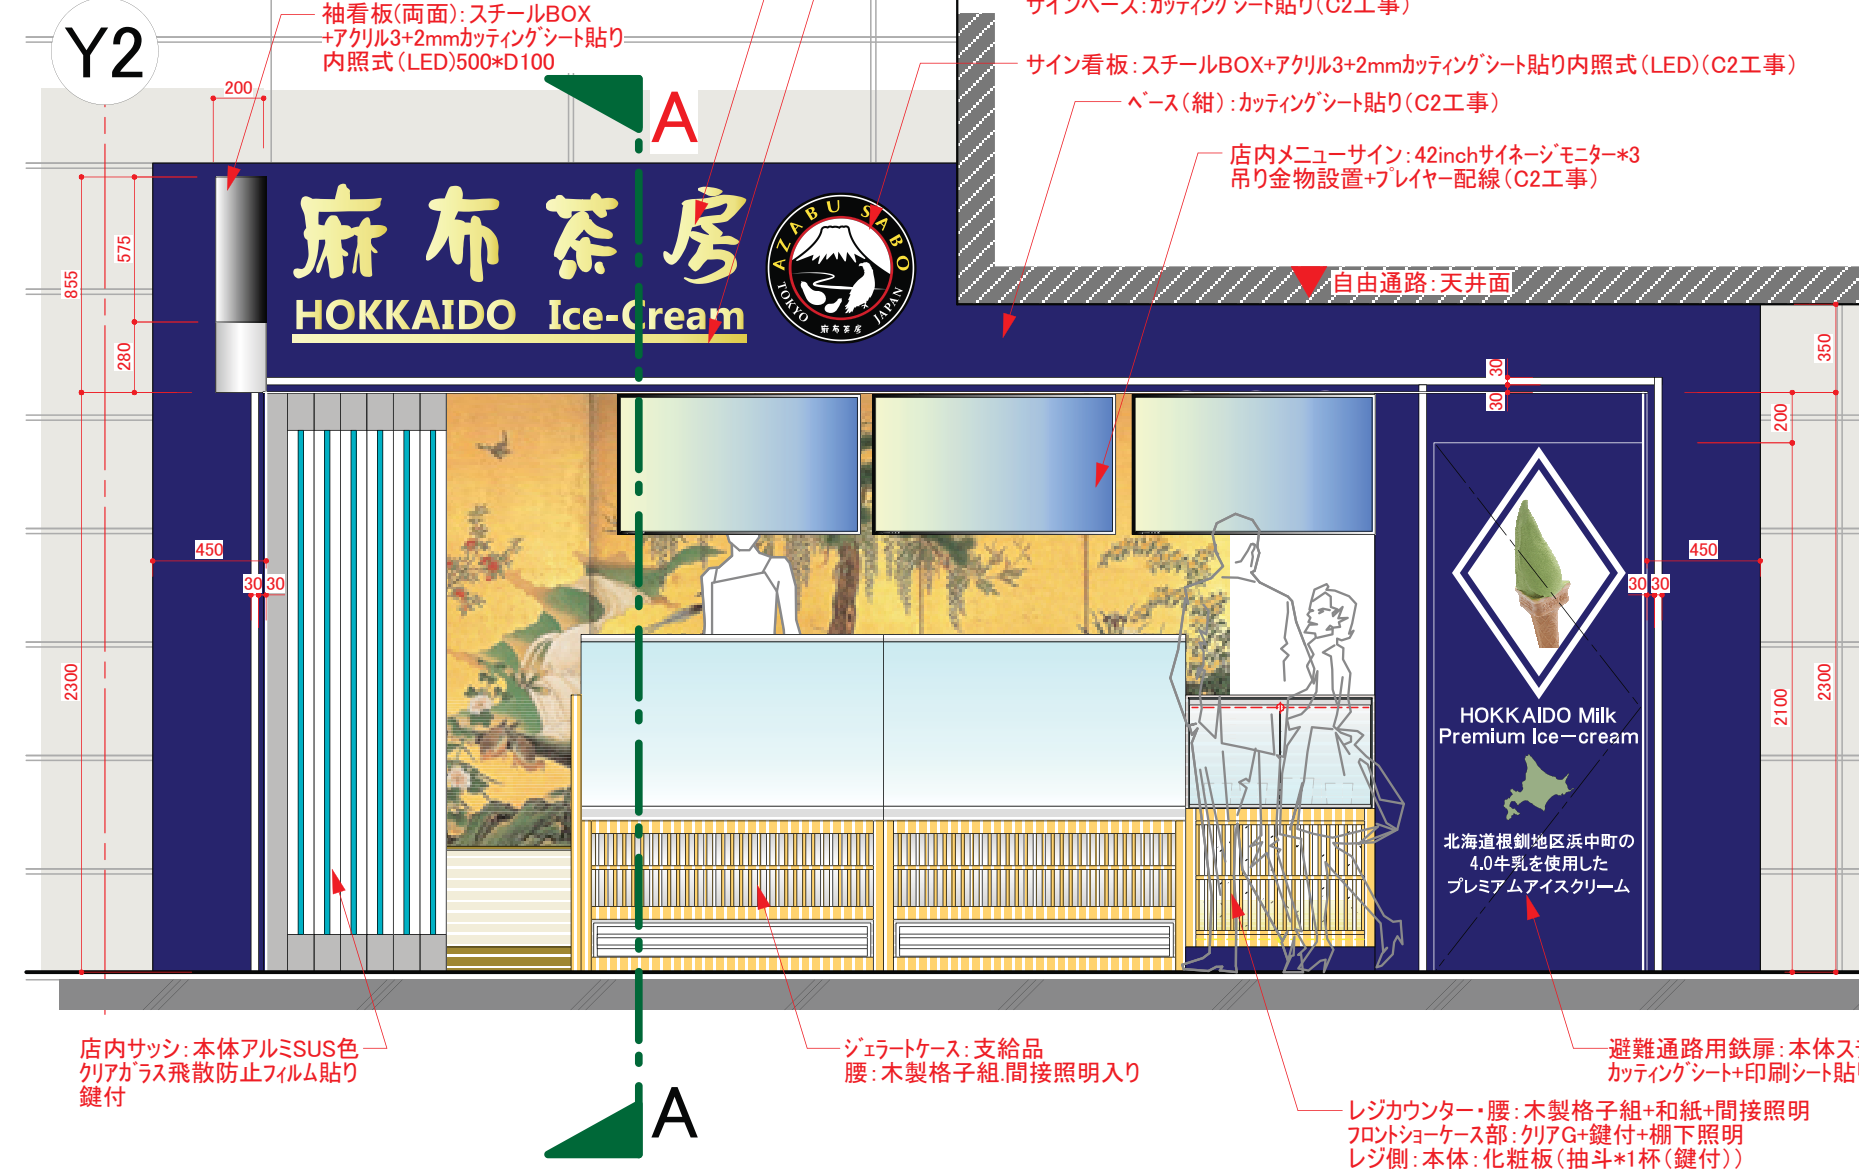

A-A断面図 S=1/30(A3)

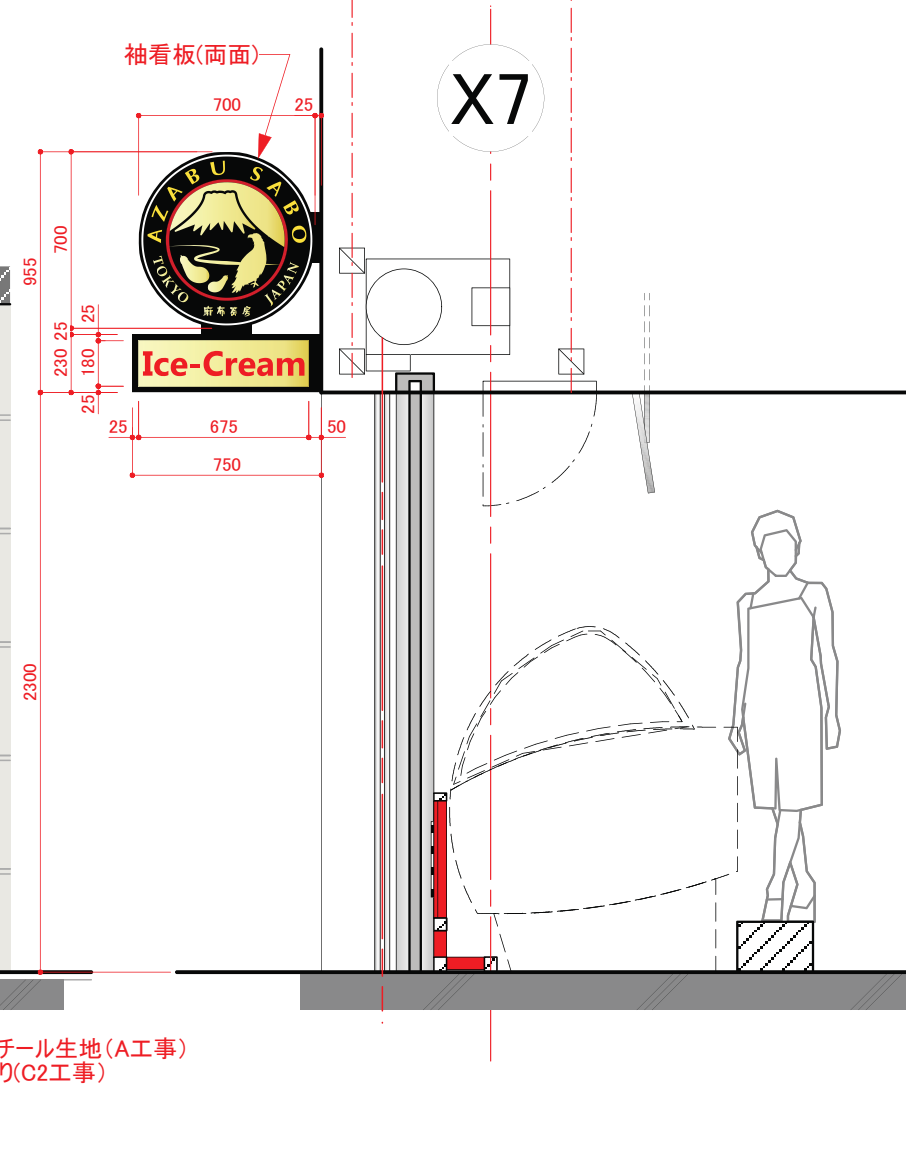


店内サッシ: 本体アルミSUS色
クリアガラス飛散防止フィルム貼り
鍵付

ジェラトケース: 支給品
腰: 木製格子組 間接照明入り


避難通路用鉄扉: 本体スチール生地(A工事)
カットティングシート+印刷シート貼り(C2工事)

レジカウンター・腰: 木製格子組+和紙+間接照明
フロントショーケース部: クリアG+鍵付+棚下照明
レジ側: 本体: 化粧板(抽斗*1杯(鍵付))

BOX看板詳細 S=1/5(A3)

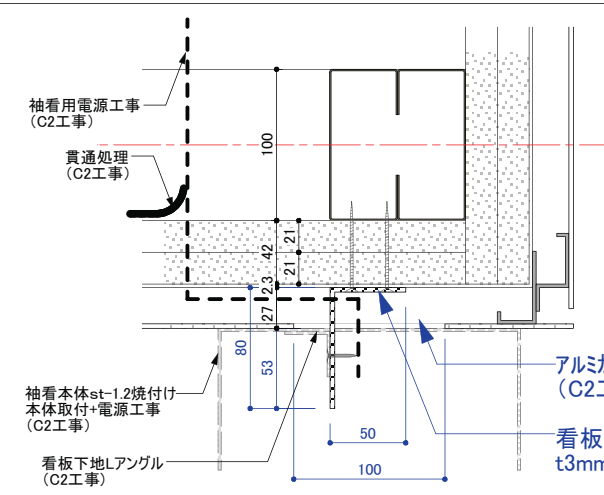

平断面詳細

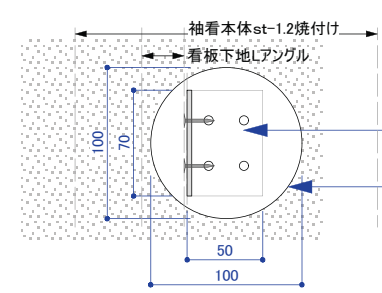

正面図

株式会社 恵比寿工房	Project 甘や麻布茶房 AZABUSABO (仮)秋葉原店 新装工事	
	Title 立面図	
	Scale S=1:30(A3)	No. 005
	Date 20190620	